


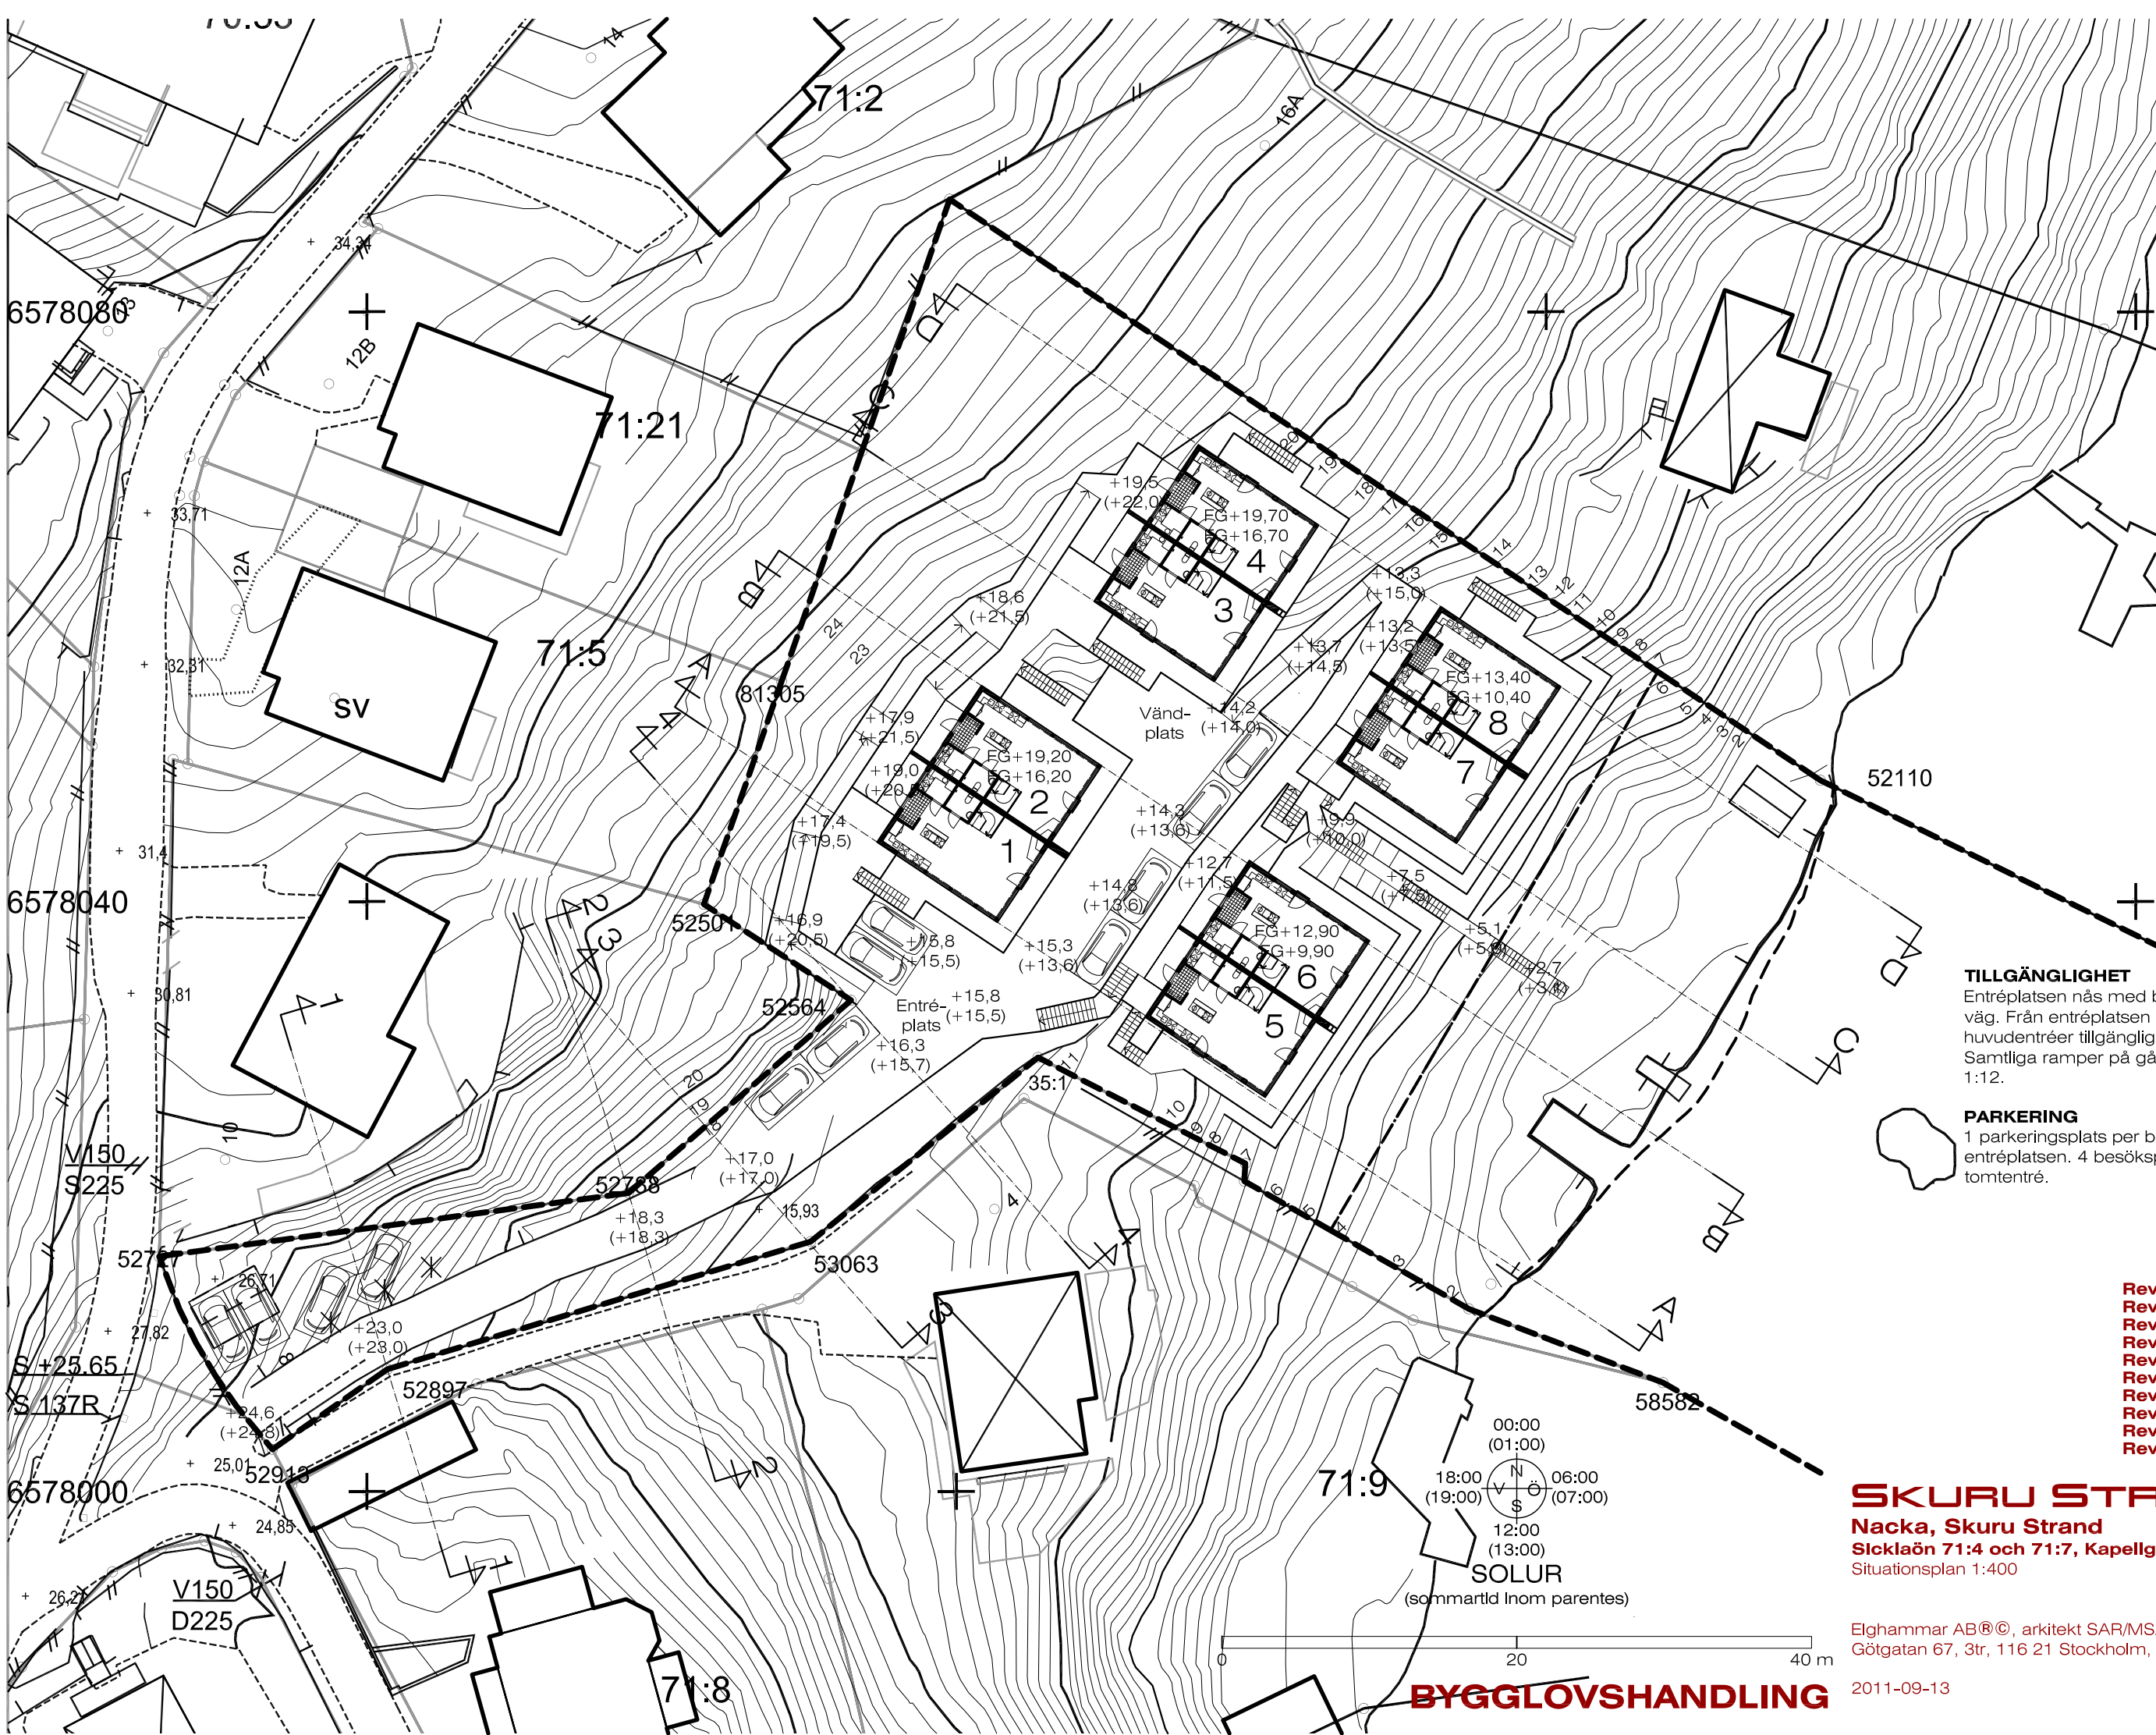

TILLGÄNGLIGHET
Entréplatsen nås med bil på befintlig väg. Från entréplatsen är alla huvudentréer tillgängliga. Samtliga ramper på gångvägar lutning 1:12.

PARKERING
1 parkeringsplats per bostad vid entréplatsen. 4 besöksplatser vid tomtentré.

Rev K 2012-05-10
Rev J 2012-04-24
Rev H 2011-11-21
Rev G 2011-11-20
Rev F 2011-11-20
Rev E 2011-10-30
Rev D 2011-10-30
Rev C 2011-10-30
Rev B 2011-10-13
Rev A 2011-10-02

SKURU STRAND
Nacka, Skuru Strand
Sicklaön 71:4 och 71:7, Kapellgränd 1-3
Situationsplan 1:400

Elghammar AB®®, arkitekt SAR/MSA Peter Stenberg,
Götgatan 67, 3tr, 116 21 Stockholm, +46705122410

2011-09-13

A-001K

BYGGLOVSHANDLING